


Tylko do użytku służbowego

Do użytku służbowego

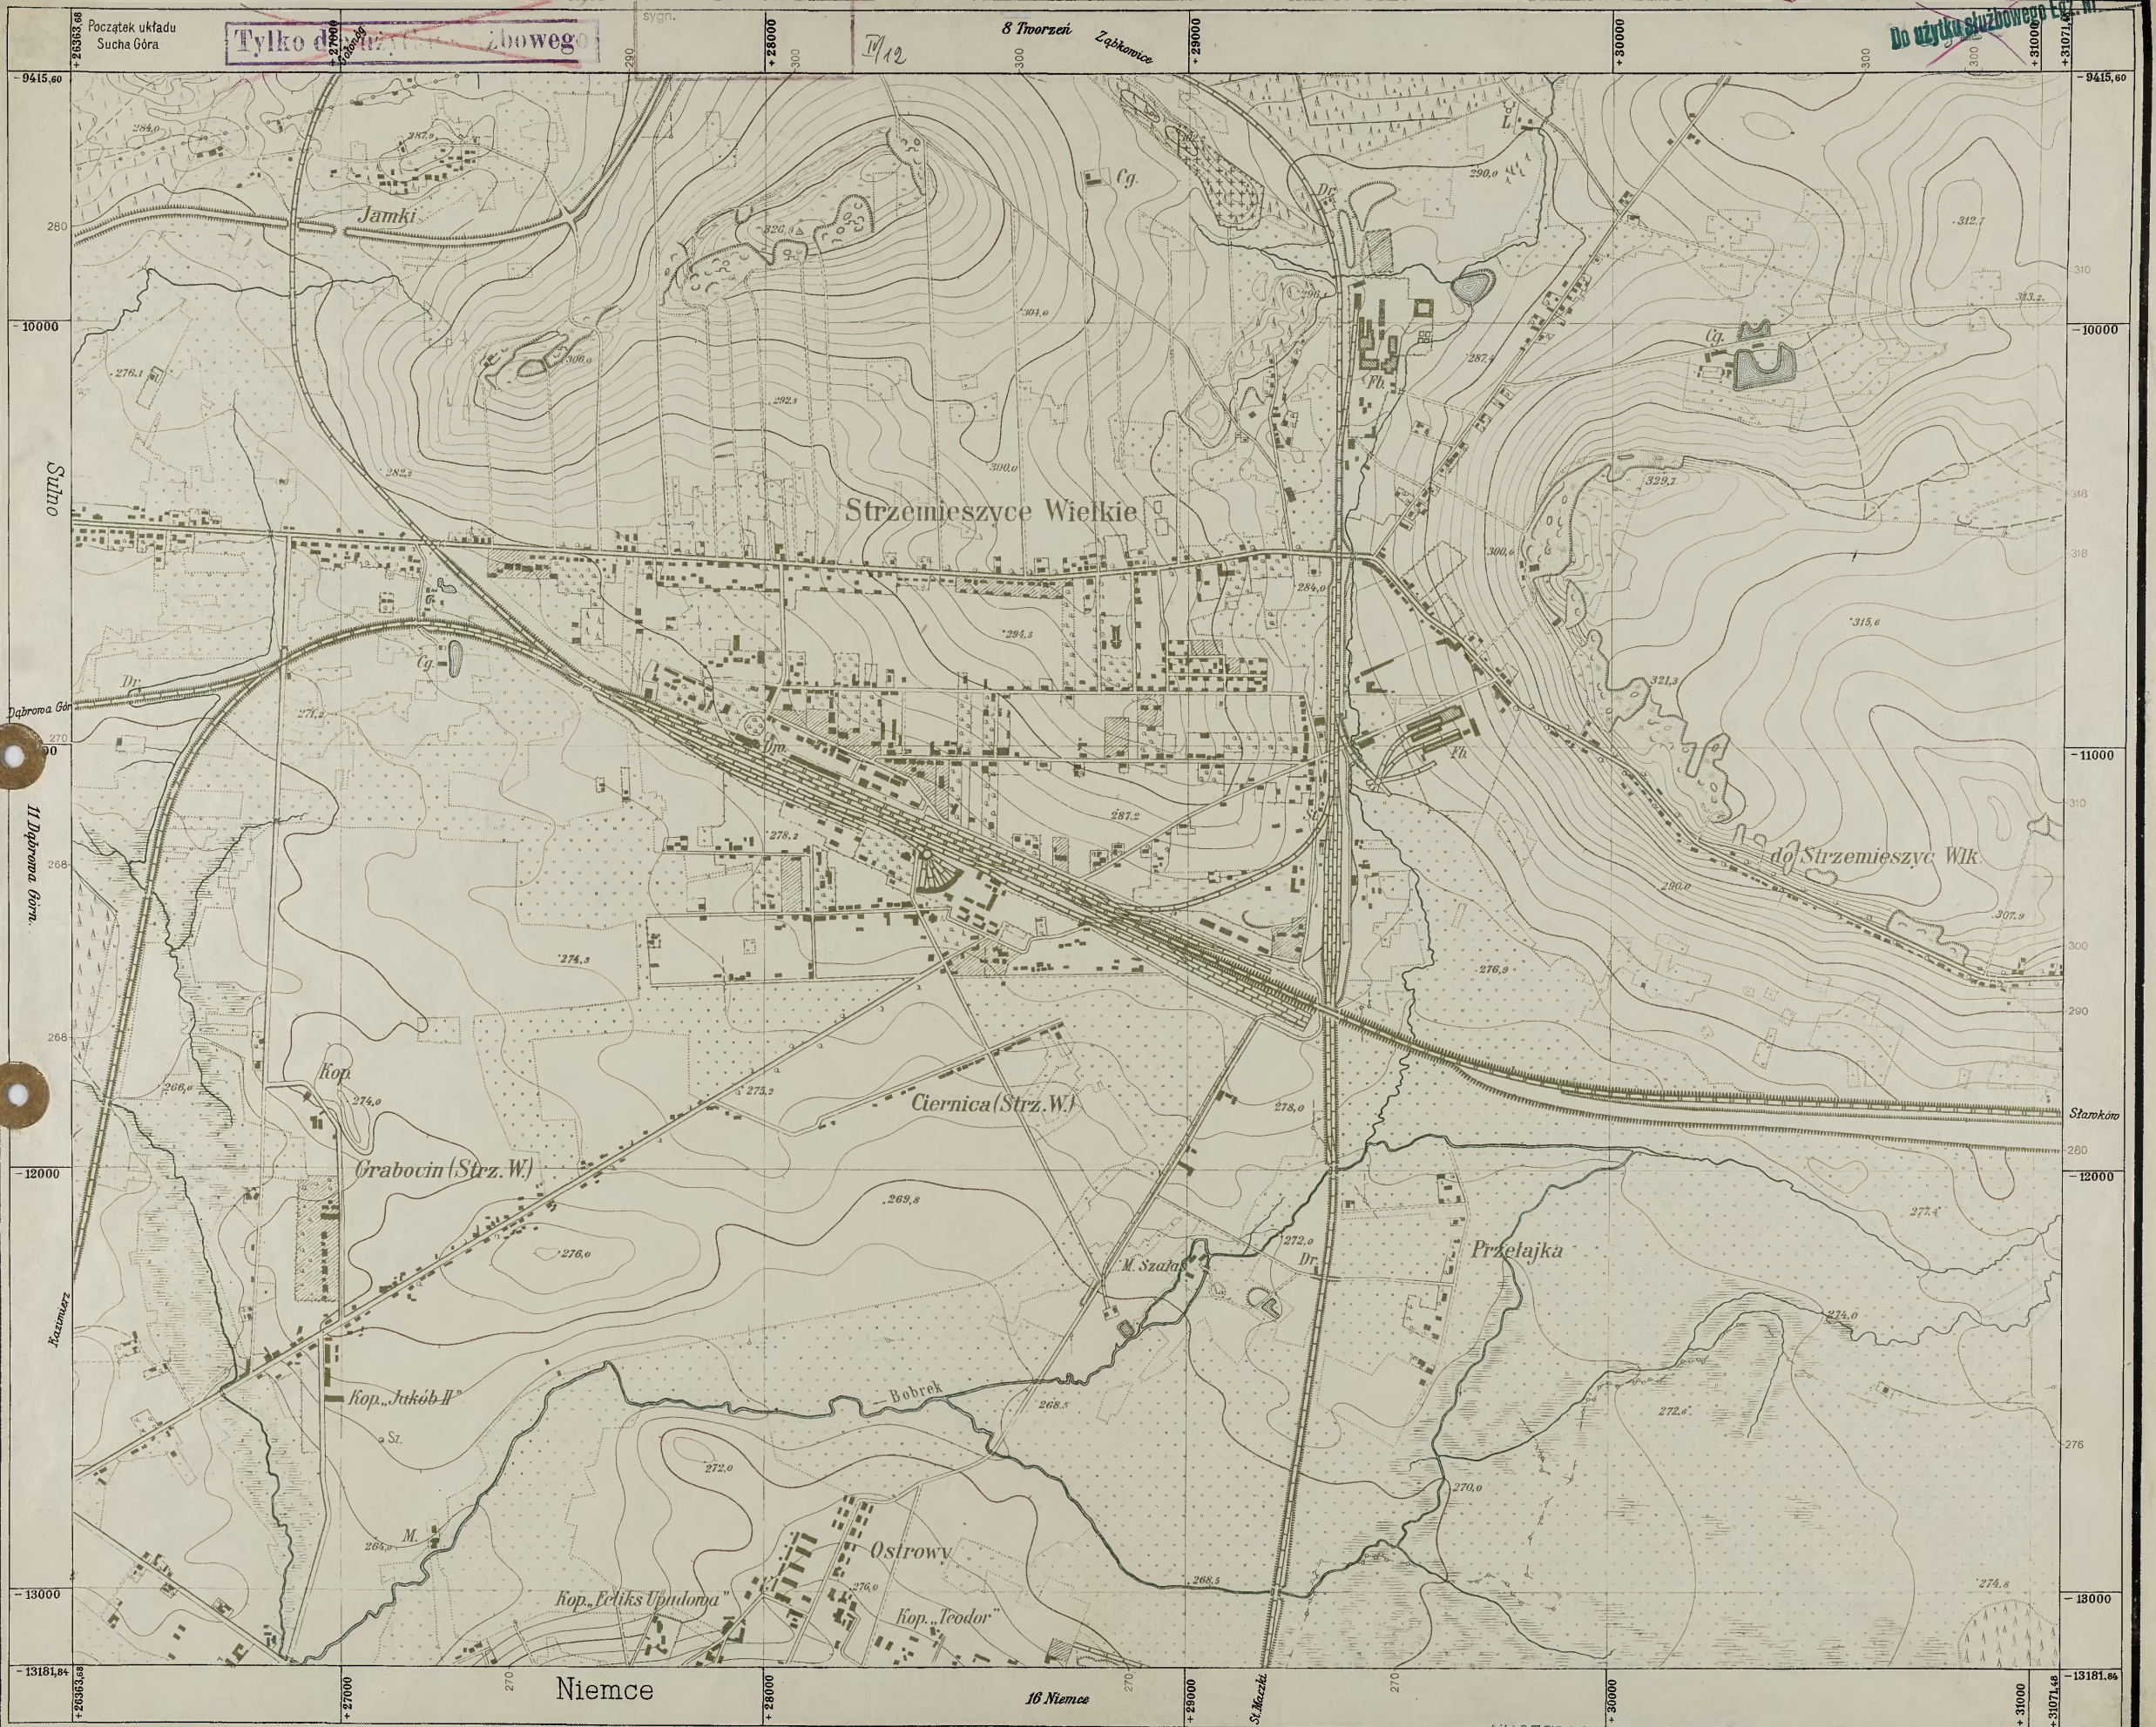


Ministerstwo Robót Publicznych i Ministerstwo Przemysłu i Handlu  
 Kierownictwo Pomiarów Zagłębia Dąbrowskiego  
 Wykonano według pomiarów z r. 1925 - 1926

Wojewódzka Pracownia Planów Gminalnych  
 w Katowicach

ARCHIWUM Nr ewid. 484  
 A J j

Podziałka 1:10,000

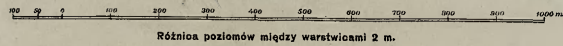

Różnica poziomów między warstwami 2 m.

MIASTO PROJEKT - KATOWICE  
 Przedsiębiorstwo Projektowania  
 Budownictwa Miejskiego Druk Wojakowego Instytutu Geograficznego w Warszawie 1929 r.  
 Biuro Planu Przestrzennego Zagłębia Górnośląskiego Landesplanungsgemeinschaft Oberschlesien  
 Bezirksstelle Kattowitz

1345-Atig-348

4086  
 04117